


Palmento

Legenda:

- 10) Camera
- 11) Salottino
- 12) Terrazzo

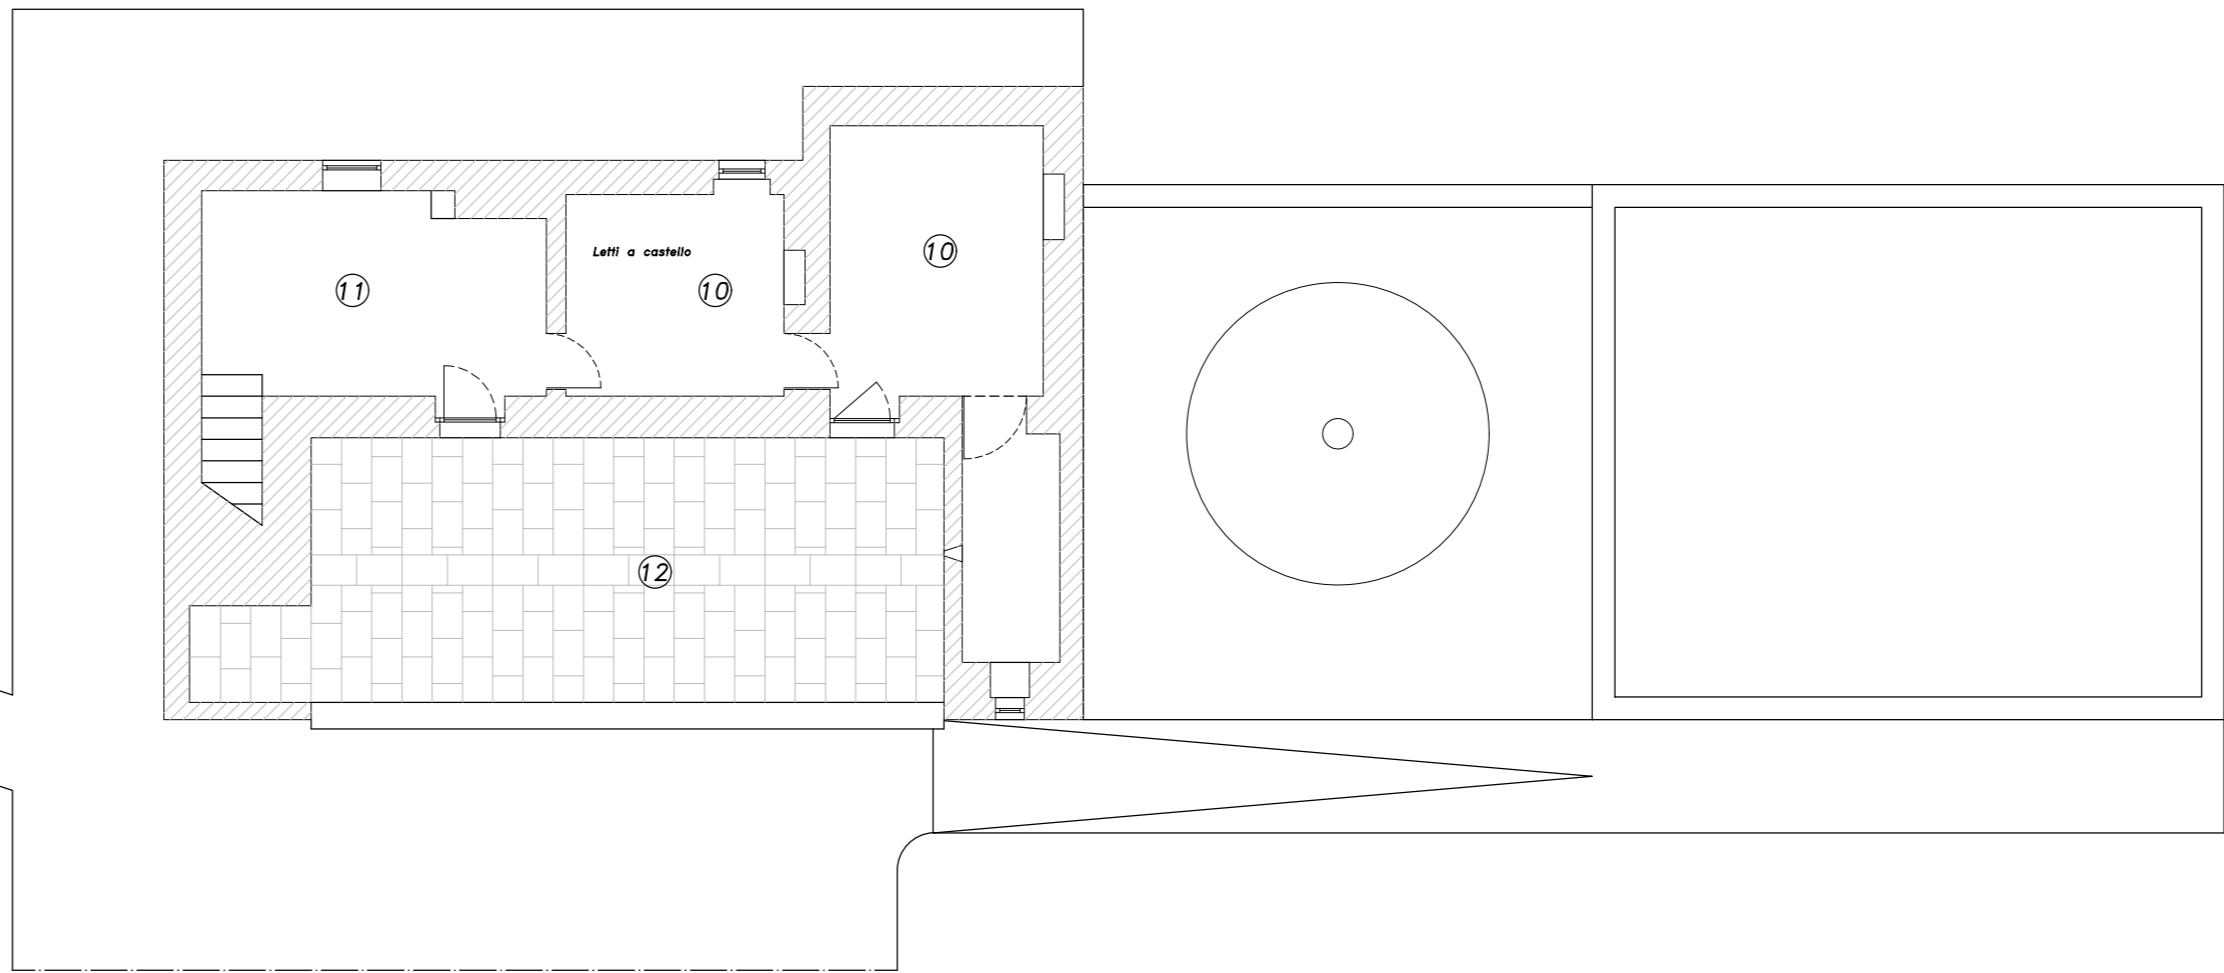

Pianta piano primo

Scala 1:100