




PROSPETTO A - ESISTENTE

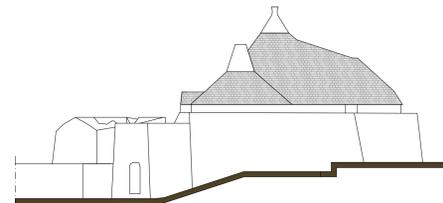


PROSPETTO D - ESISTENTE

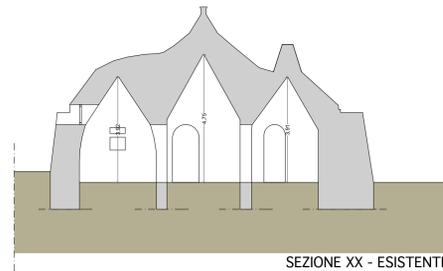


SEZIONE XX - ESISTENTE

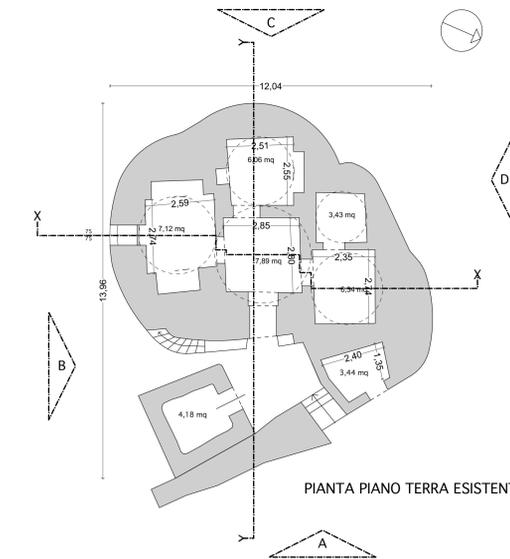


PIANTA PIANO TERRA ESISTENTE

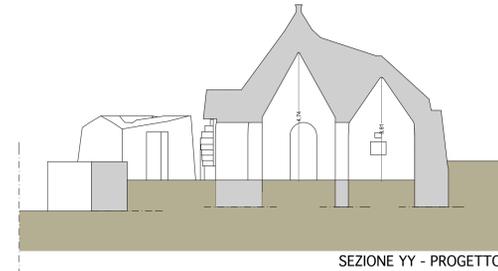

SEZIONE YY - PROGETTO

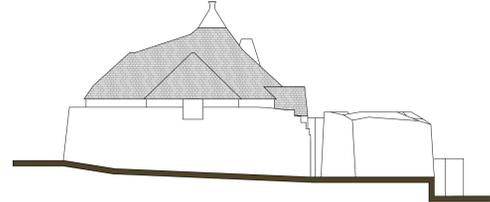


PROSPETTO B - ESISTENTE

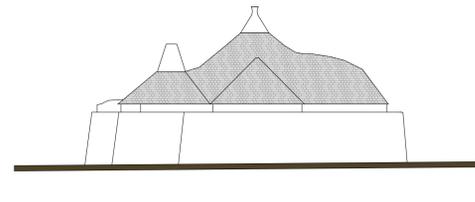

PROSPETTO C - ESISTENTE


VOLUMETRIA TRULLO

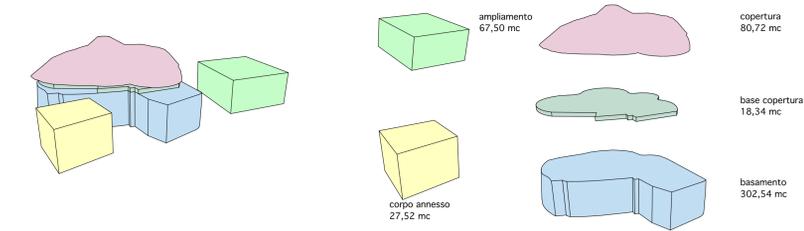


ESISTENTE	Sup. utile (mq)	Altezza media (m)	Volume (mc)
basamento	116,36	2,60	302,54
base copertura	-	0,30	18,34
copertura trulli	-	varia	80,72
annesso	10,58	3,11	27,52
TOTALE	126,94		429,13

PROGETTO	Sup. utile (mq)	Altezza media (m)	Volume (mc)
ampliamento	25,00	2,70	67,50


VERIFICHE VOLUMETRICHE	Sup. utile max	Altezza media max	Volume max
ESISTENTE	126,94	3,11	429,13
PROGETTO	151,94	2,70	496,63
TOTALE consentito	25,39		85,83

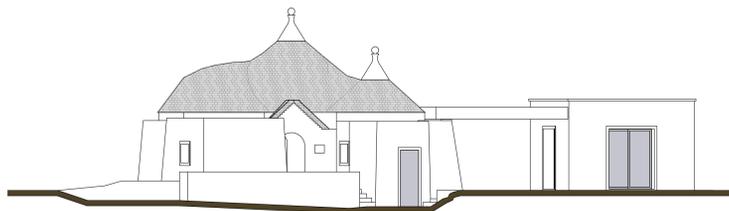


PROSPETTO A - PROGETTO

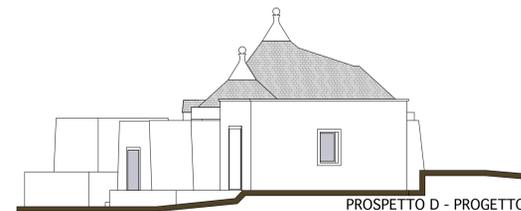

PROSPETTO D - PROGETTO

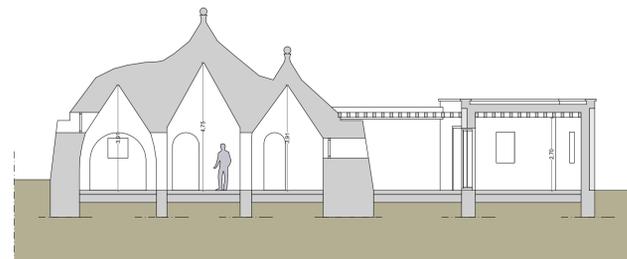


SEZIONE XX - PROGETTO

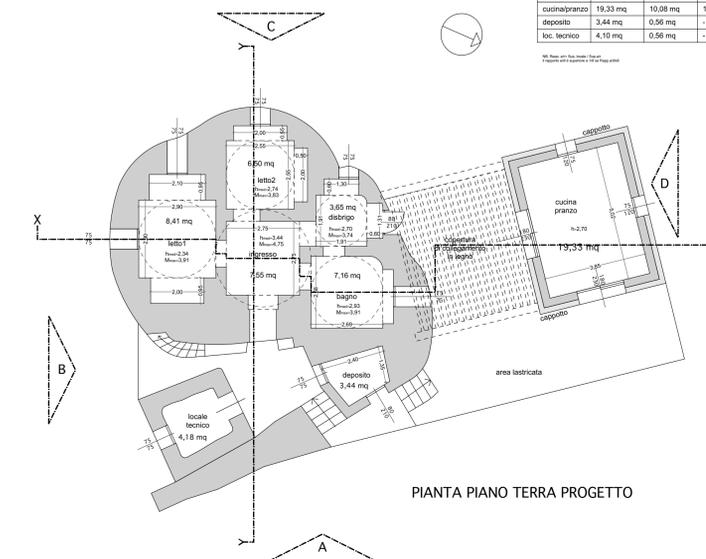


PIANTA PIANO TERRA PROGETTO


locale	Sup. locale	Sup. utili	Rapp. utili
ingresso	7,55 mq	-	-
letto1	8,41 mq	1,13 mq	7,44
letto2	6,50 mq	0,56 mq	11,61
bagno	7,16 mq	0,56 mq	-
disbrigo	3,65 mq	0,56 mq	-
cucina/pranzo	19,33 mq	10,08 mq	1,92
deposito	3,44 mq	0,56 mq	-
loc. tecnico	4,18 mq	0,56 mq	-

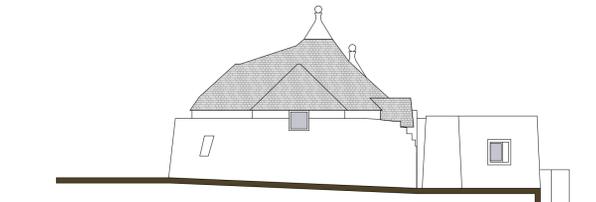

PROSPETTO B - PROGETTO

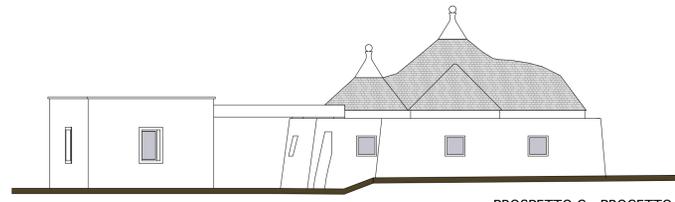

PROSPETTO C - PROGETTO

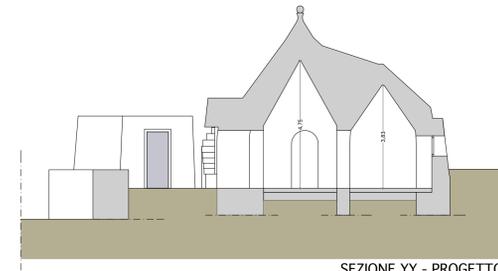

SEZIONE YY - PROGETTO

Provincia di Brindisi
Comune di Fasano

PERMESSO DI COSTRUIRE

Progetto di risanamento conservativo con ampliamento una tantum del 20% della superficie utile Su preesistente ai sensi dell'art.174 delle NTA per l'installazione di servizi igienici e tecnologici e il miglioramento delle condizioni abitative di un fabbricato collabente in località Giardinelli

tavola T02

oggetto: trullo - stato esistente e progetto

scala 1:100

data: ottobre 2018

proprietà: MAC srl di Giordano Massignani & Anne Paule Corinne- Via Lago di Ledro, 1 - 36100 Vicenza VI

progettista: arch. francesco pascali

dd. ll.: arch. francesco pascali

strutture: arch. claudio convertino

impresa:

timbri e firme

(Firma)



francesco pascali architetto
46100 mantova via mazzini 34
tel 0376/224266 335/7106561
info@francescopascalliarchitetto.com
www.francescopascalliarchitetto.com