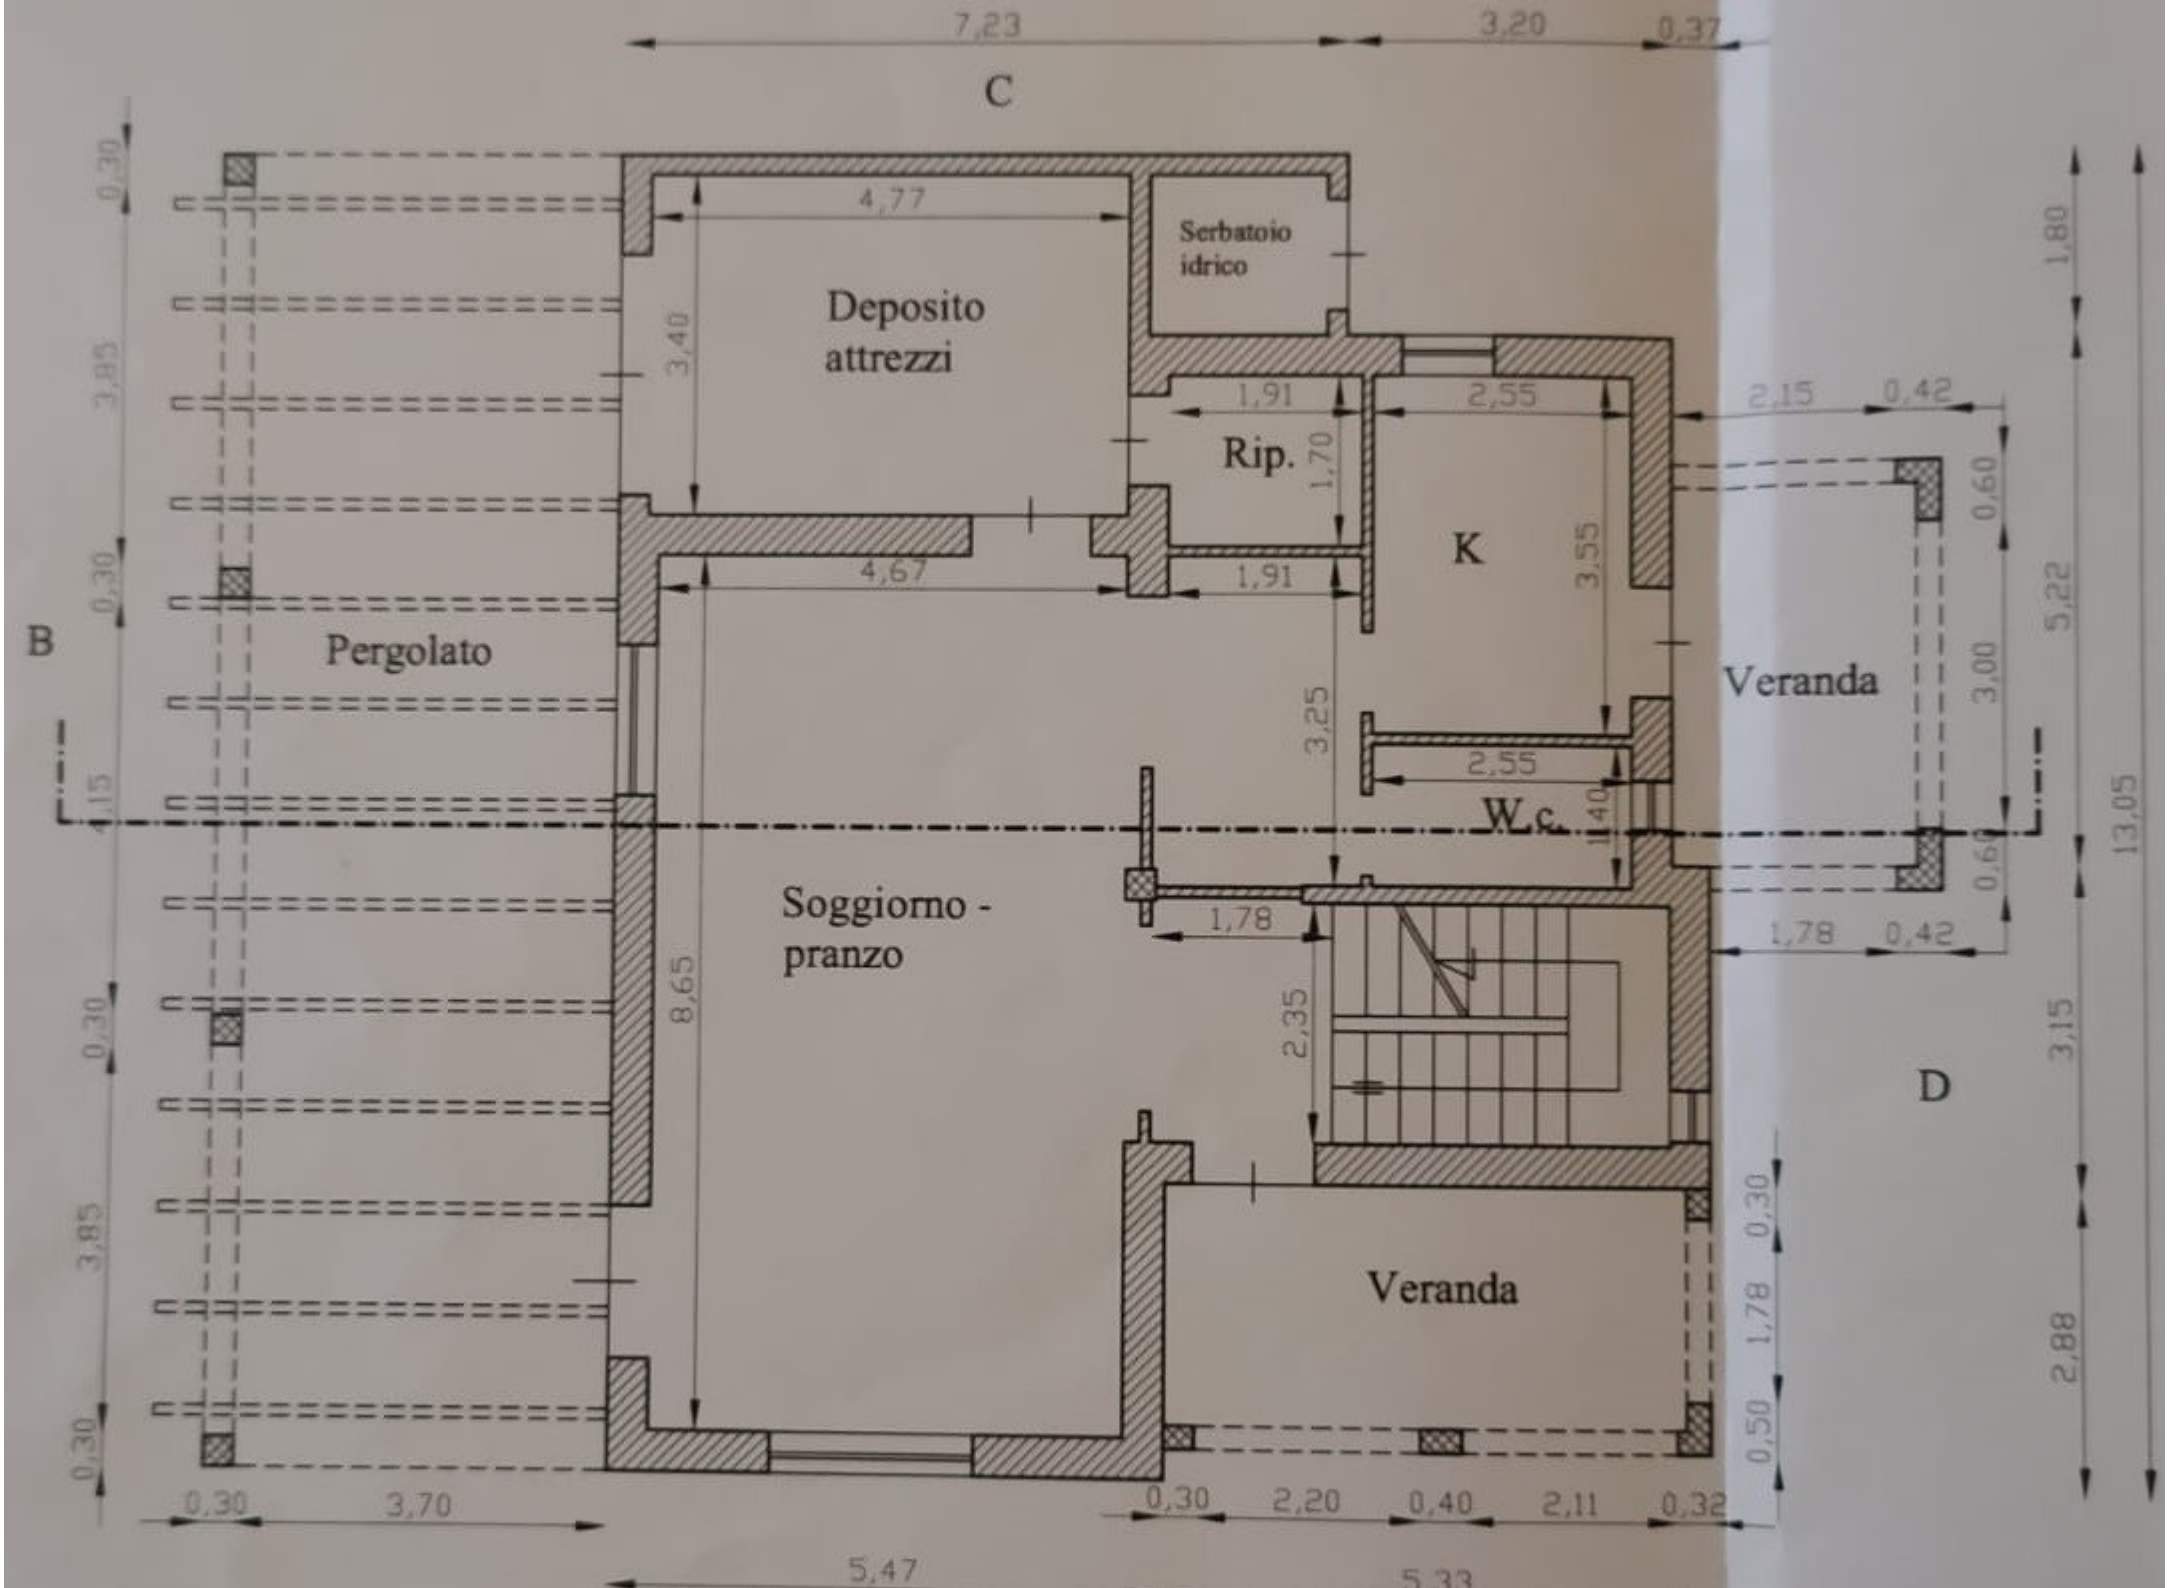
7,23
3,20
0,37
C
B
D
Deposito attrezzi
Serbatoio idrico
Rip.
K
Pergolato
Soggiorno - pranzo
Veranda
W.c.
Veranda
4,77
3,40
1,91
1,70
2,55
3,55
2,15
0,42
0,60
5,22
3,00
1,80
13,05
4,67
1,91
3,25
2,55
1,40
0,60
1,78
1,78
0,42
2,35
8,65
3,15
2,88
0,30
1,78
0,50
0,30
3,70
0,30
2,20
0,40
2,11
0,32
5,47
5,33
0,30
3,85
0,30
4,15
0,30
3,85
0,30